

COMUNE DI FIRENZE

PALAZZO STROZZI FIRENZE

Committente: Fondazione Palazzo Strozzi
Location: Palazzo Strozzi
Progettista: STUDIO ASSOCIATO Frusi & Partners Srl



Competenza Condominiale




Competenza Fondazione Palazzo Strozzi

Oggetto : PLANIMETRIA GENERALE
- schema competenze pulizie


STUDIO ASSOCIATO Frusi & Partners Società d'ingegneria S.r.l.

Sede operativa Via Cassia, 6 - 50144 Firenze
Tel. +39 055 331135 Fax. +39 055 3216814
e-mail: tecnico@studioassociatofrusi.com - pec: info@pec.studioassociatofrusi.com
Sede legale Via F. Corteccia, 28/1 - 50127 Firenze
Iscrizione CCIAA Firenze con Cod. Fisc. e P.Iva: 05909560483

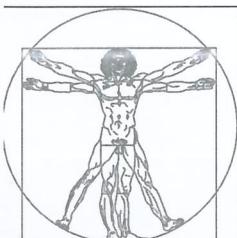


	Commessa	Scala:	n° Tavola
Rev.	Rev.	Rev.	A-01
Rev.	Rev.	Rev.	
Software CAD: ACD LT 2008 IT CD F/S licenza d'uso n° 346-.3519584		Copyright © 2015 Studio ASSOCIATO Frusi & Partners Società d'Ingegneria S.r.l. Se non autorizzata è vietata la riproduzione, anche parziale, del presente disegno	

Palazzo Strozzi - piano terra

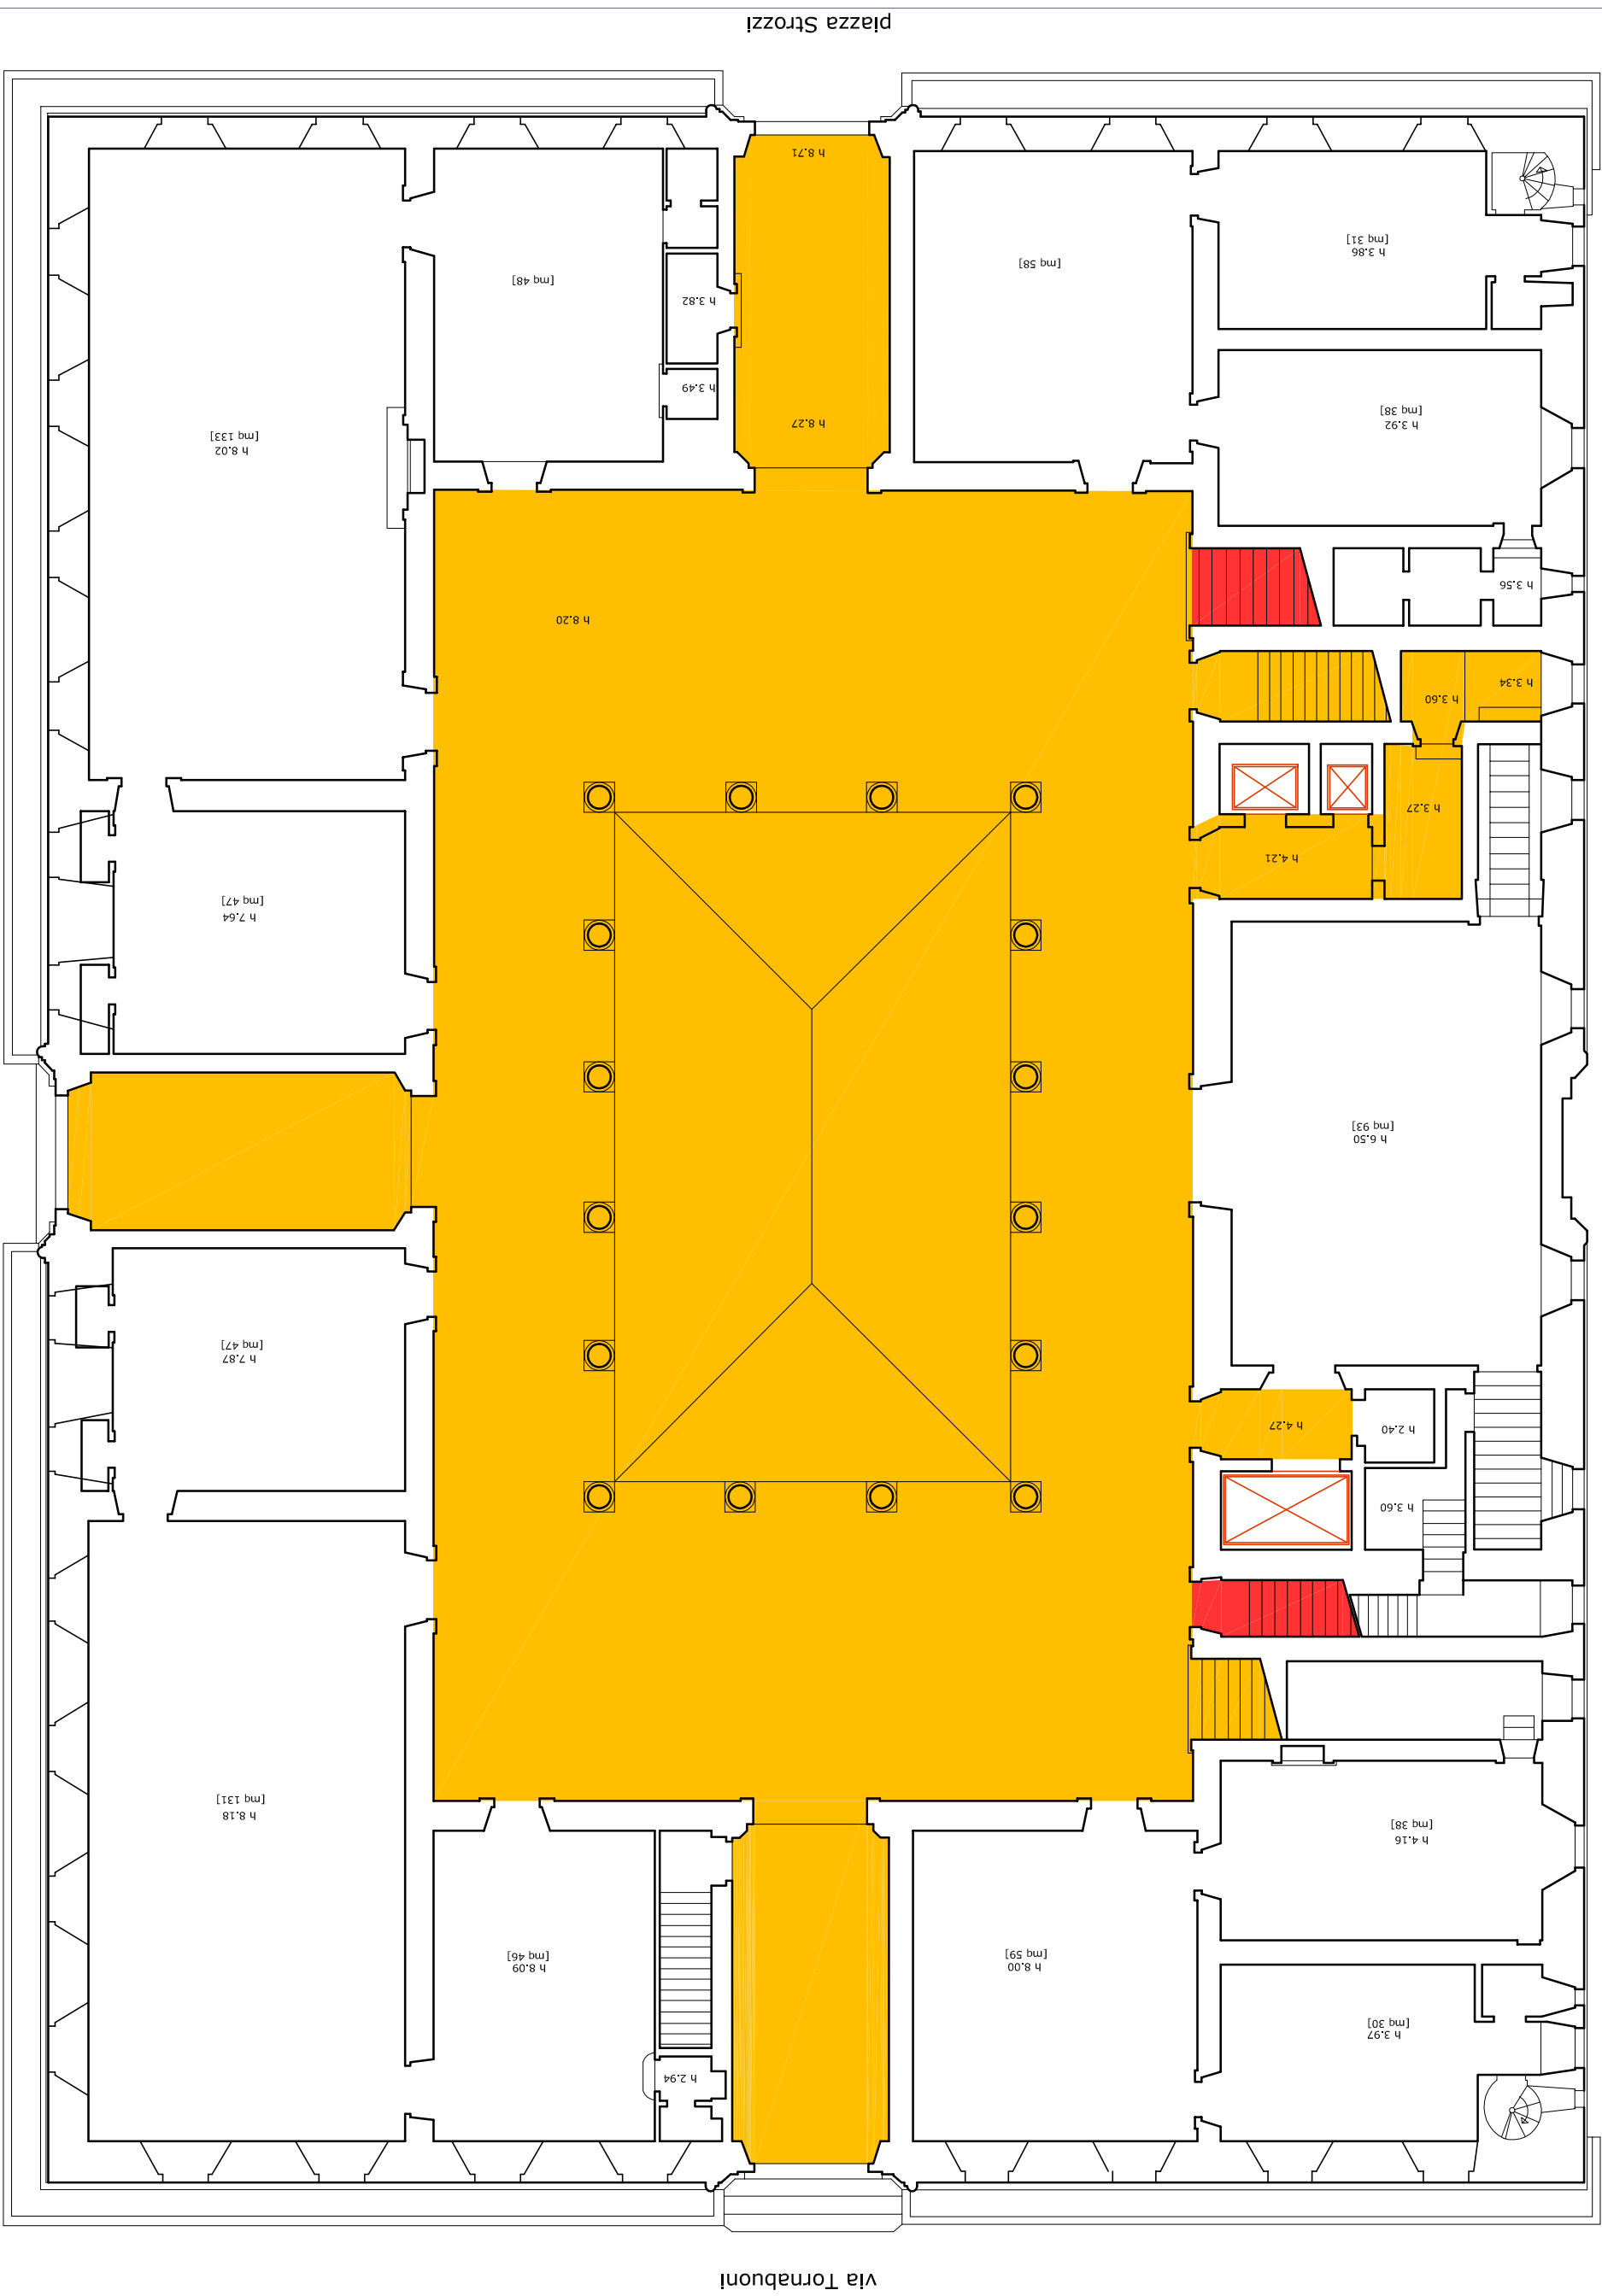

Palazzo Strozzi - piano ammezzato su terra

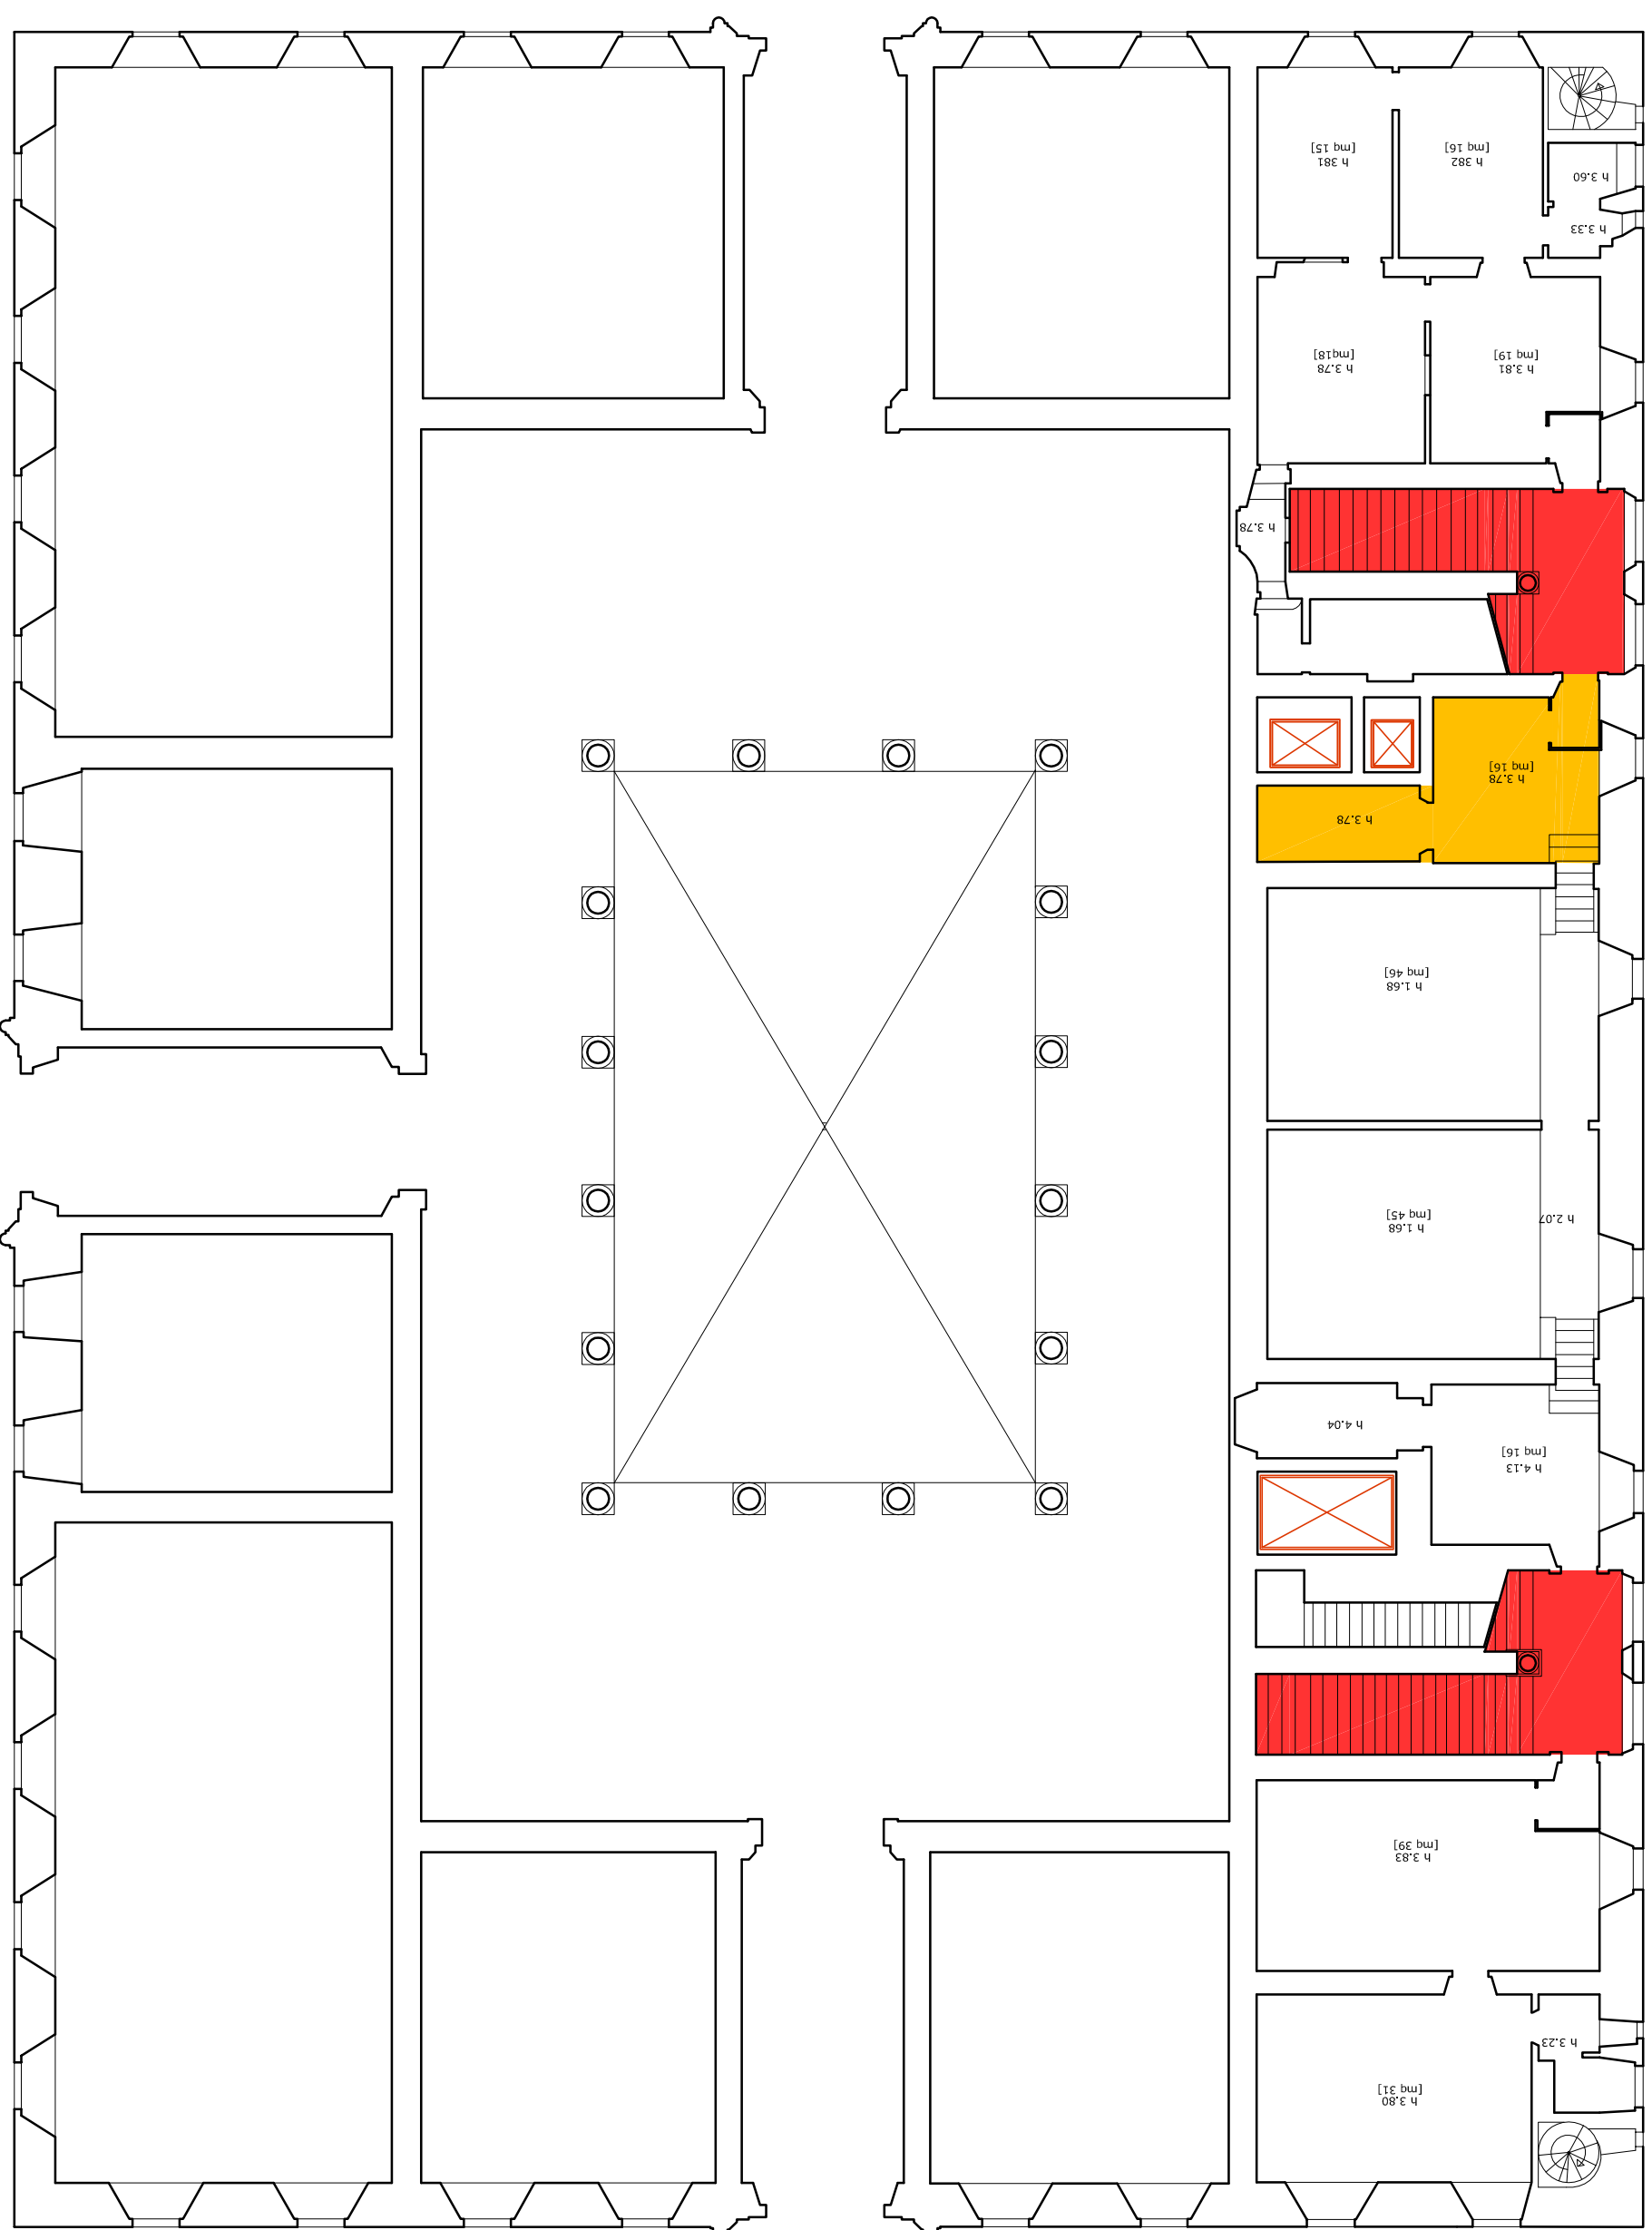


Piazza Strozzi

Via Tornabuoni

Viale Strozzi

Palazzo Strozzi - piano primo

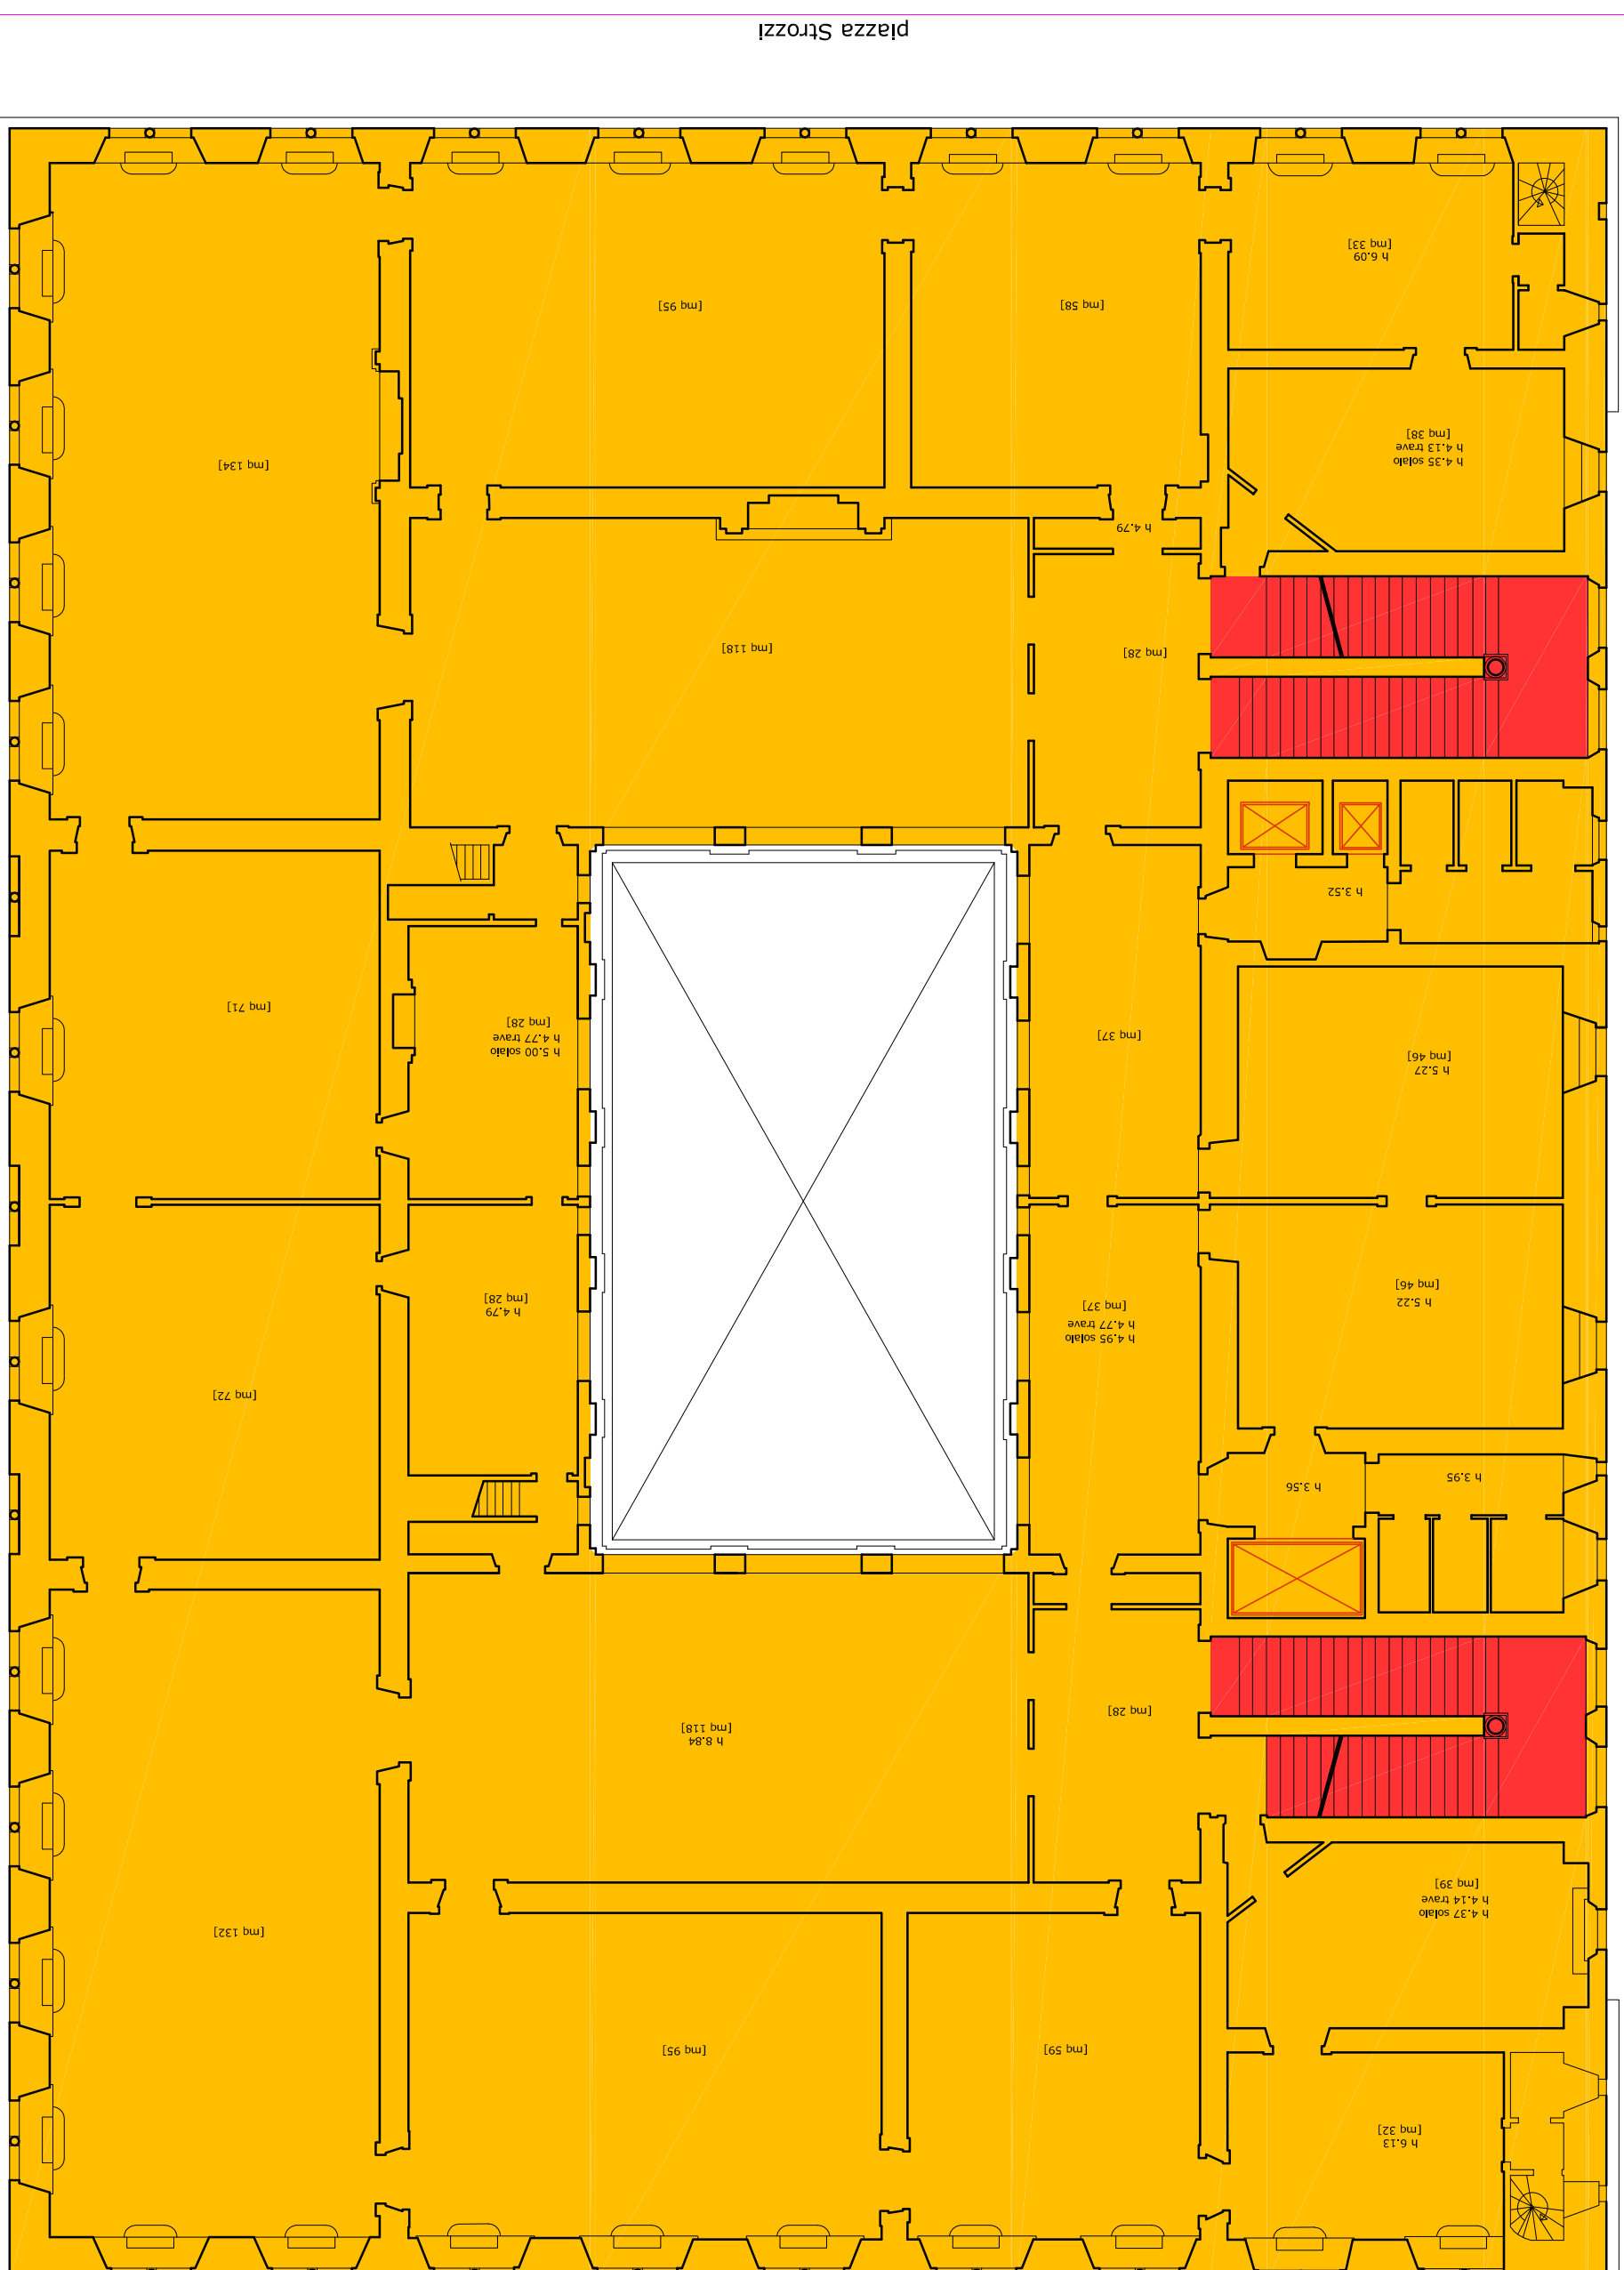


piazza Strozzi

via Tornabuoni

viale Strozzi

Palazzo Strozzi - piano ammezzato su primo

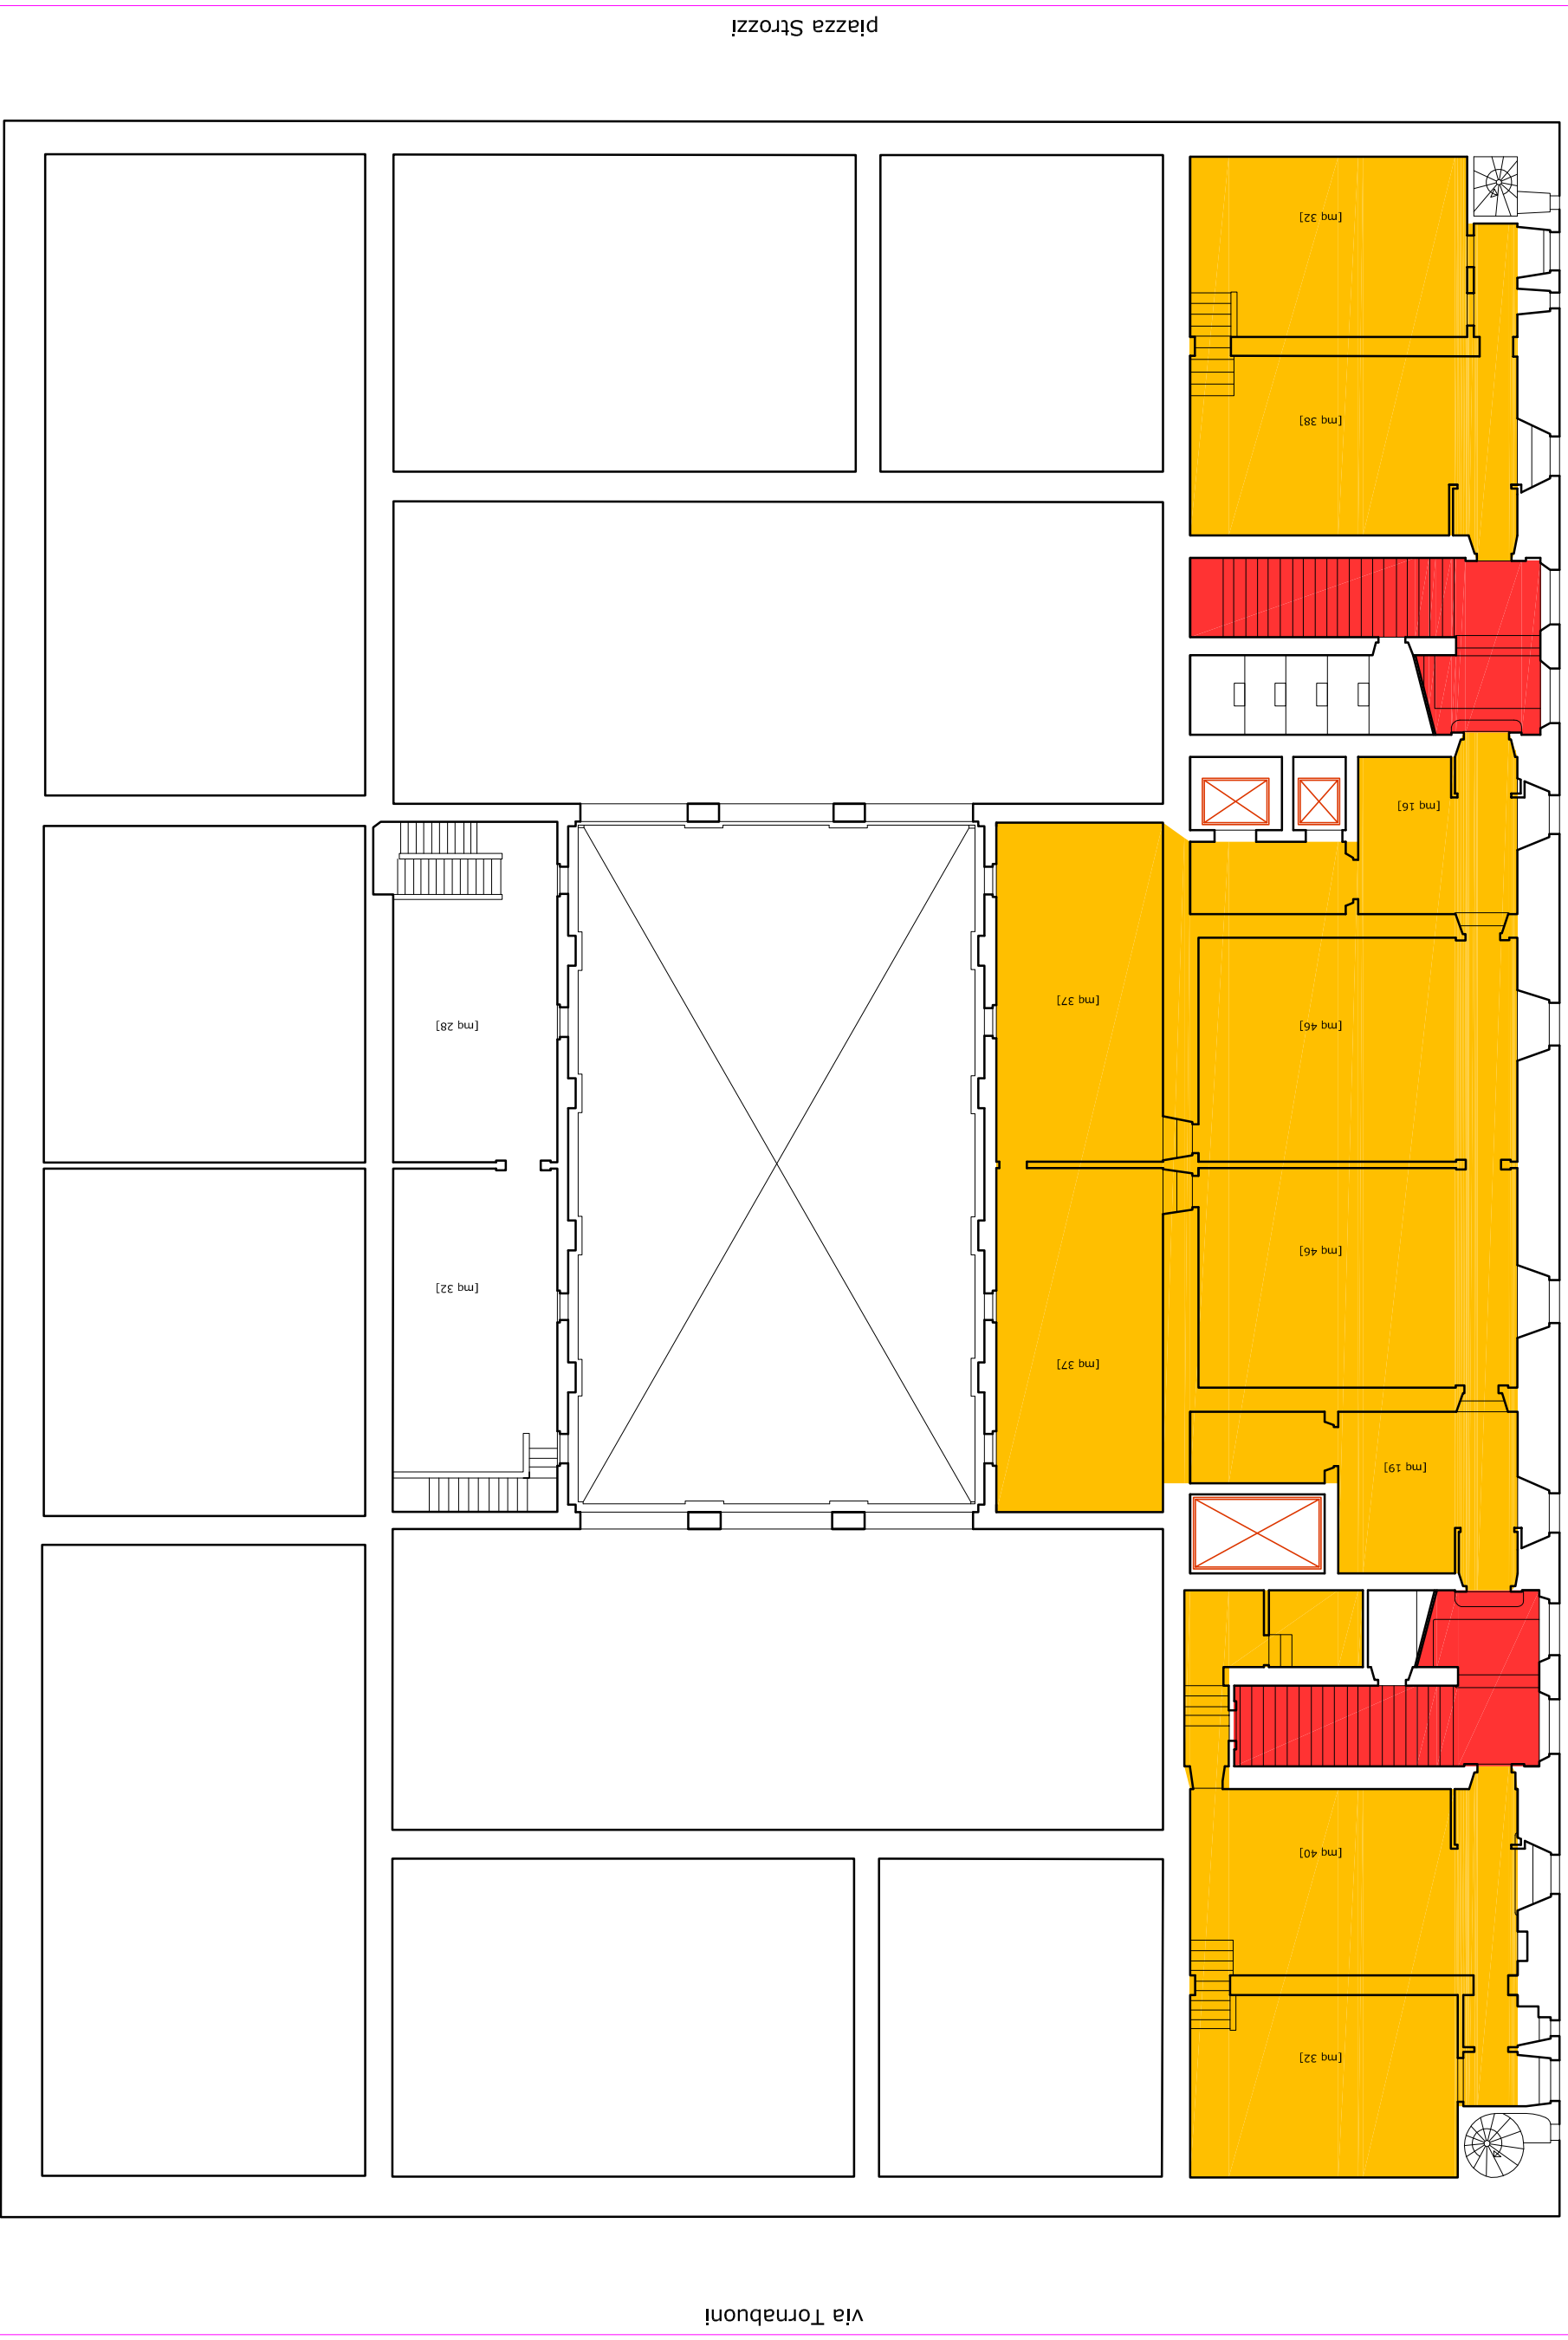


Piazza Strozzi


Via Tornabuoni

Viale Strozzi

Palazzo Strozzi - piano secondo

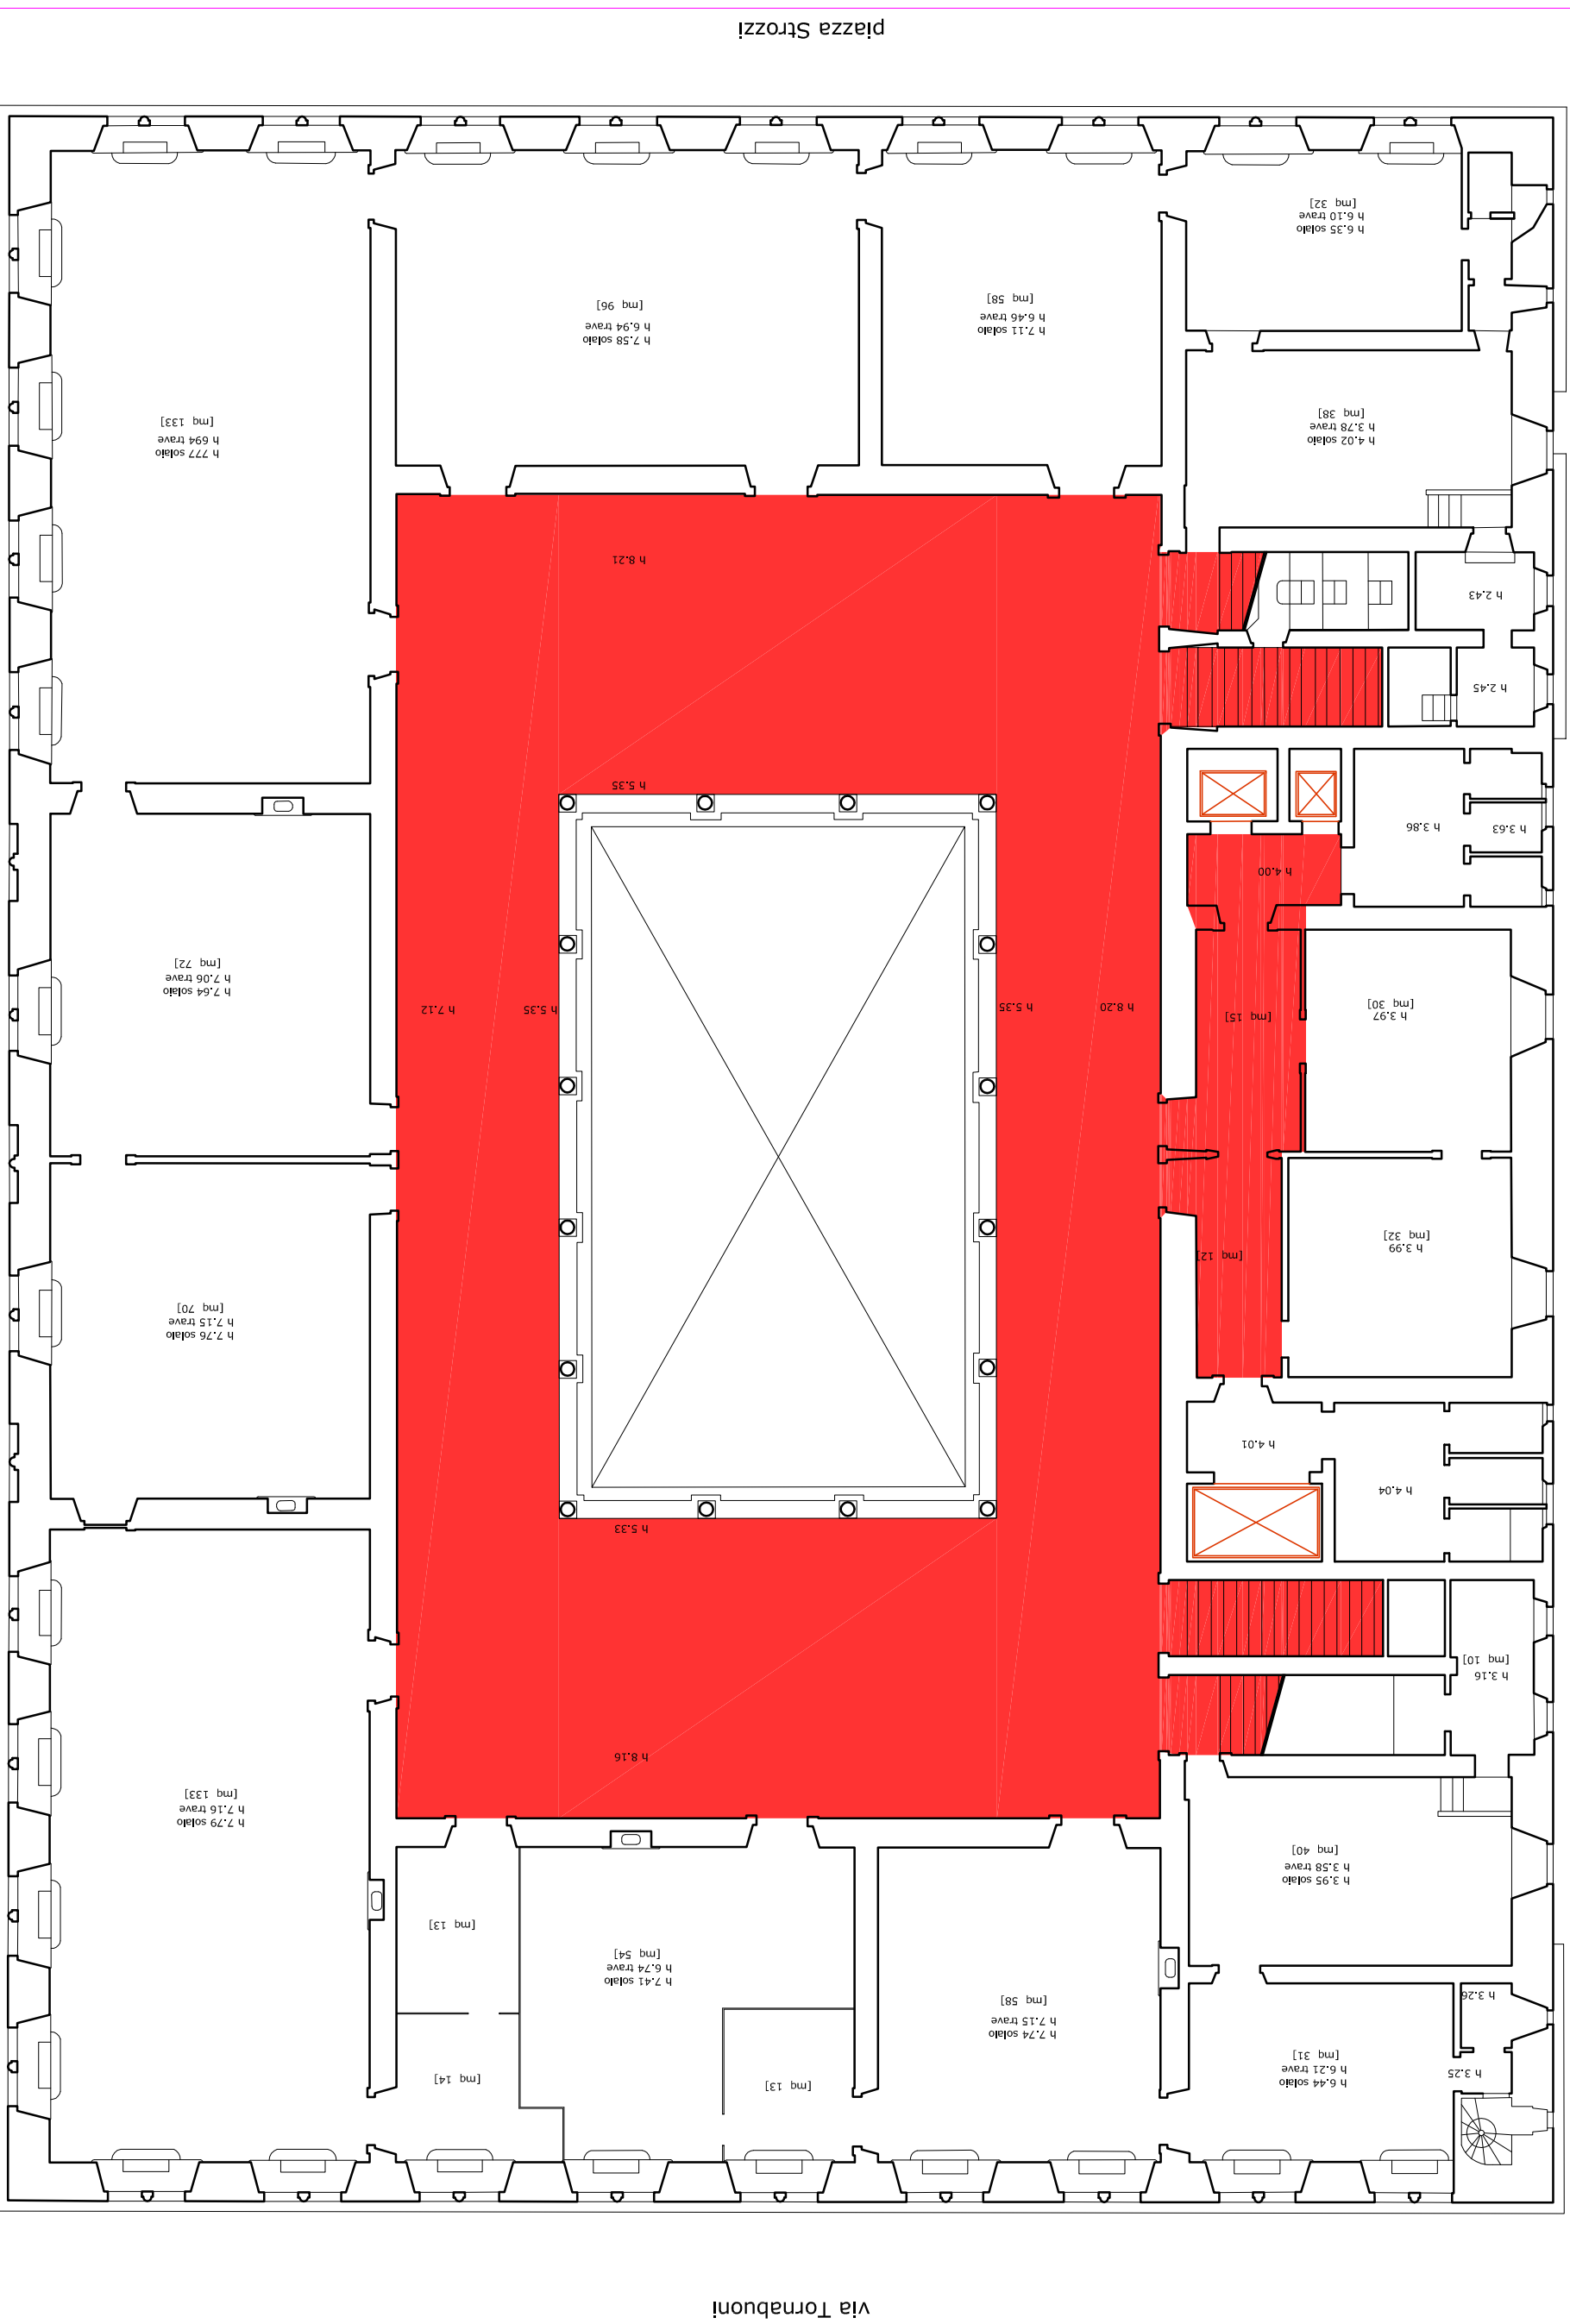

Palazzo Strozzi - piano ammezzato su secondo

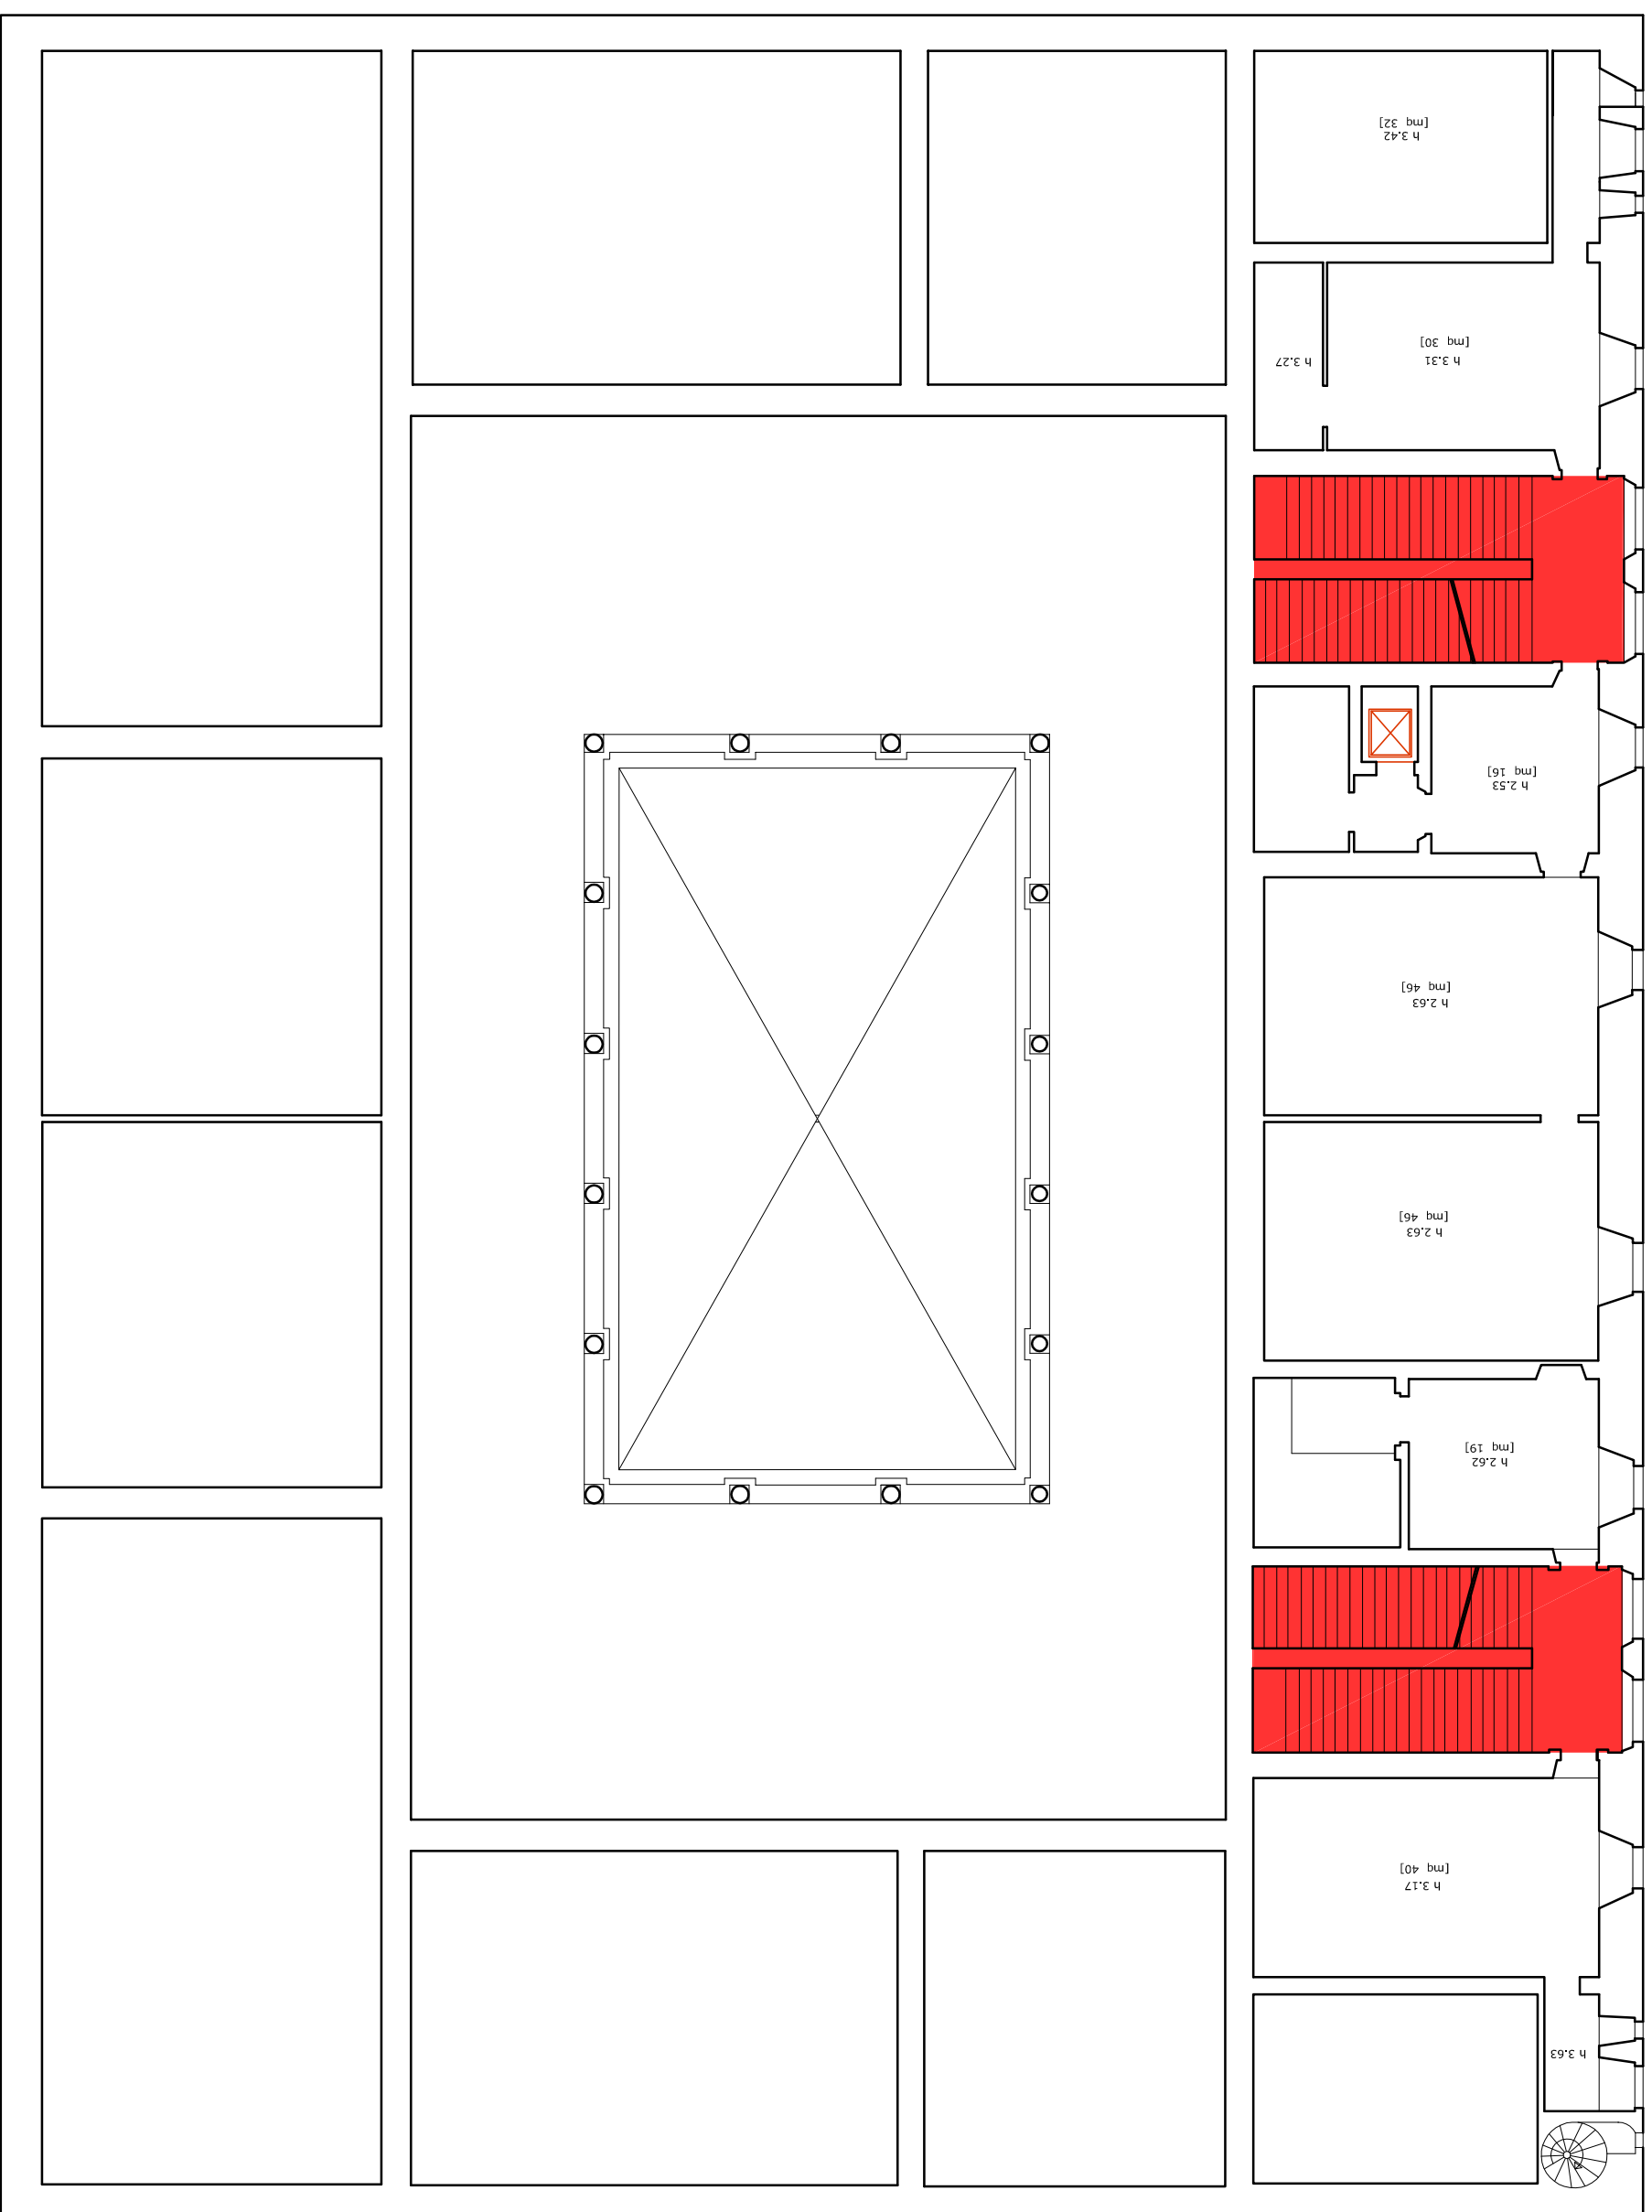


piazza Strozzi

via Tornabuoni

viale Strozzi

Palazzo Strozzi - piano terzo

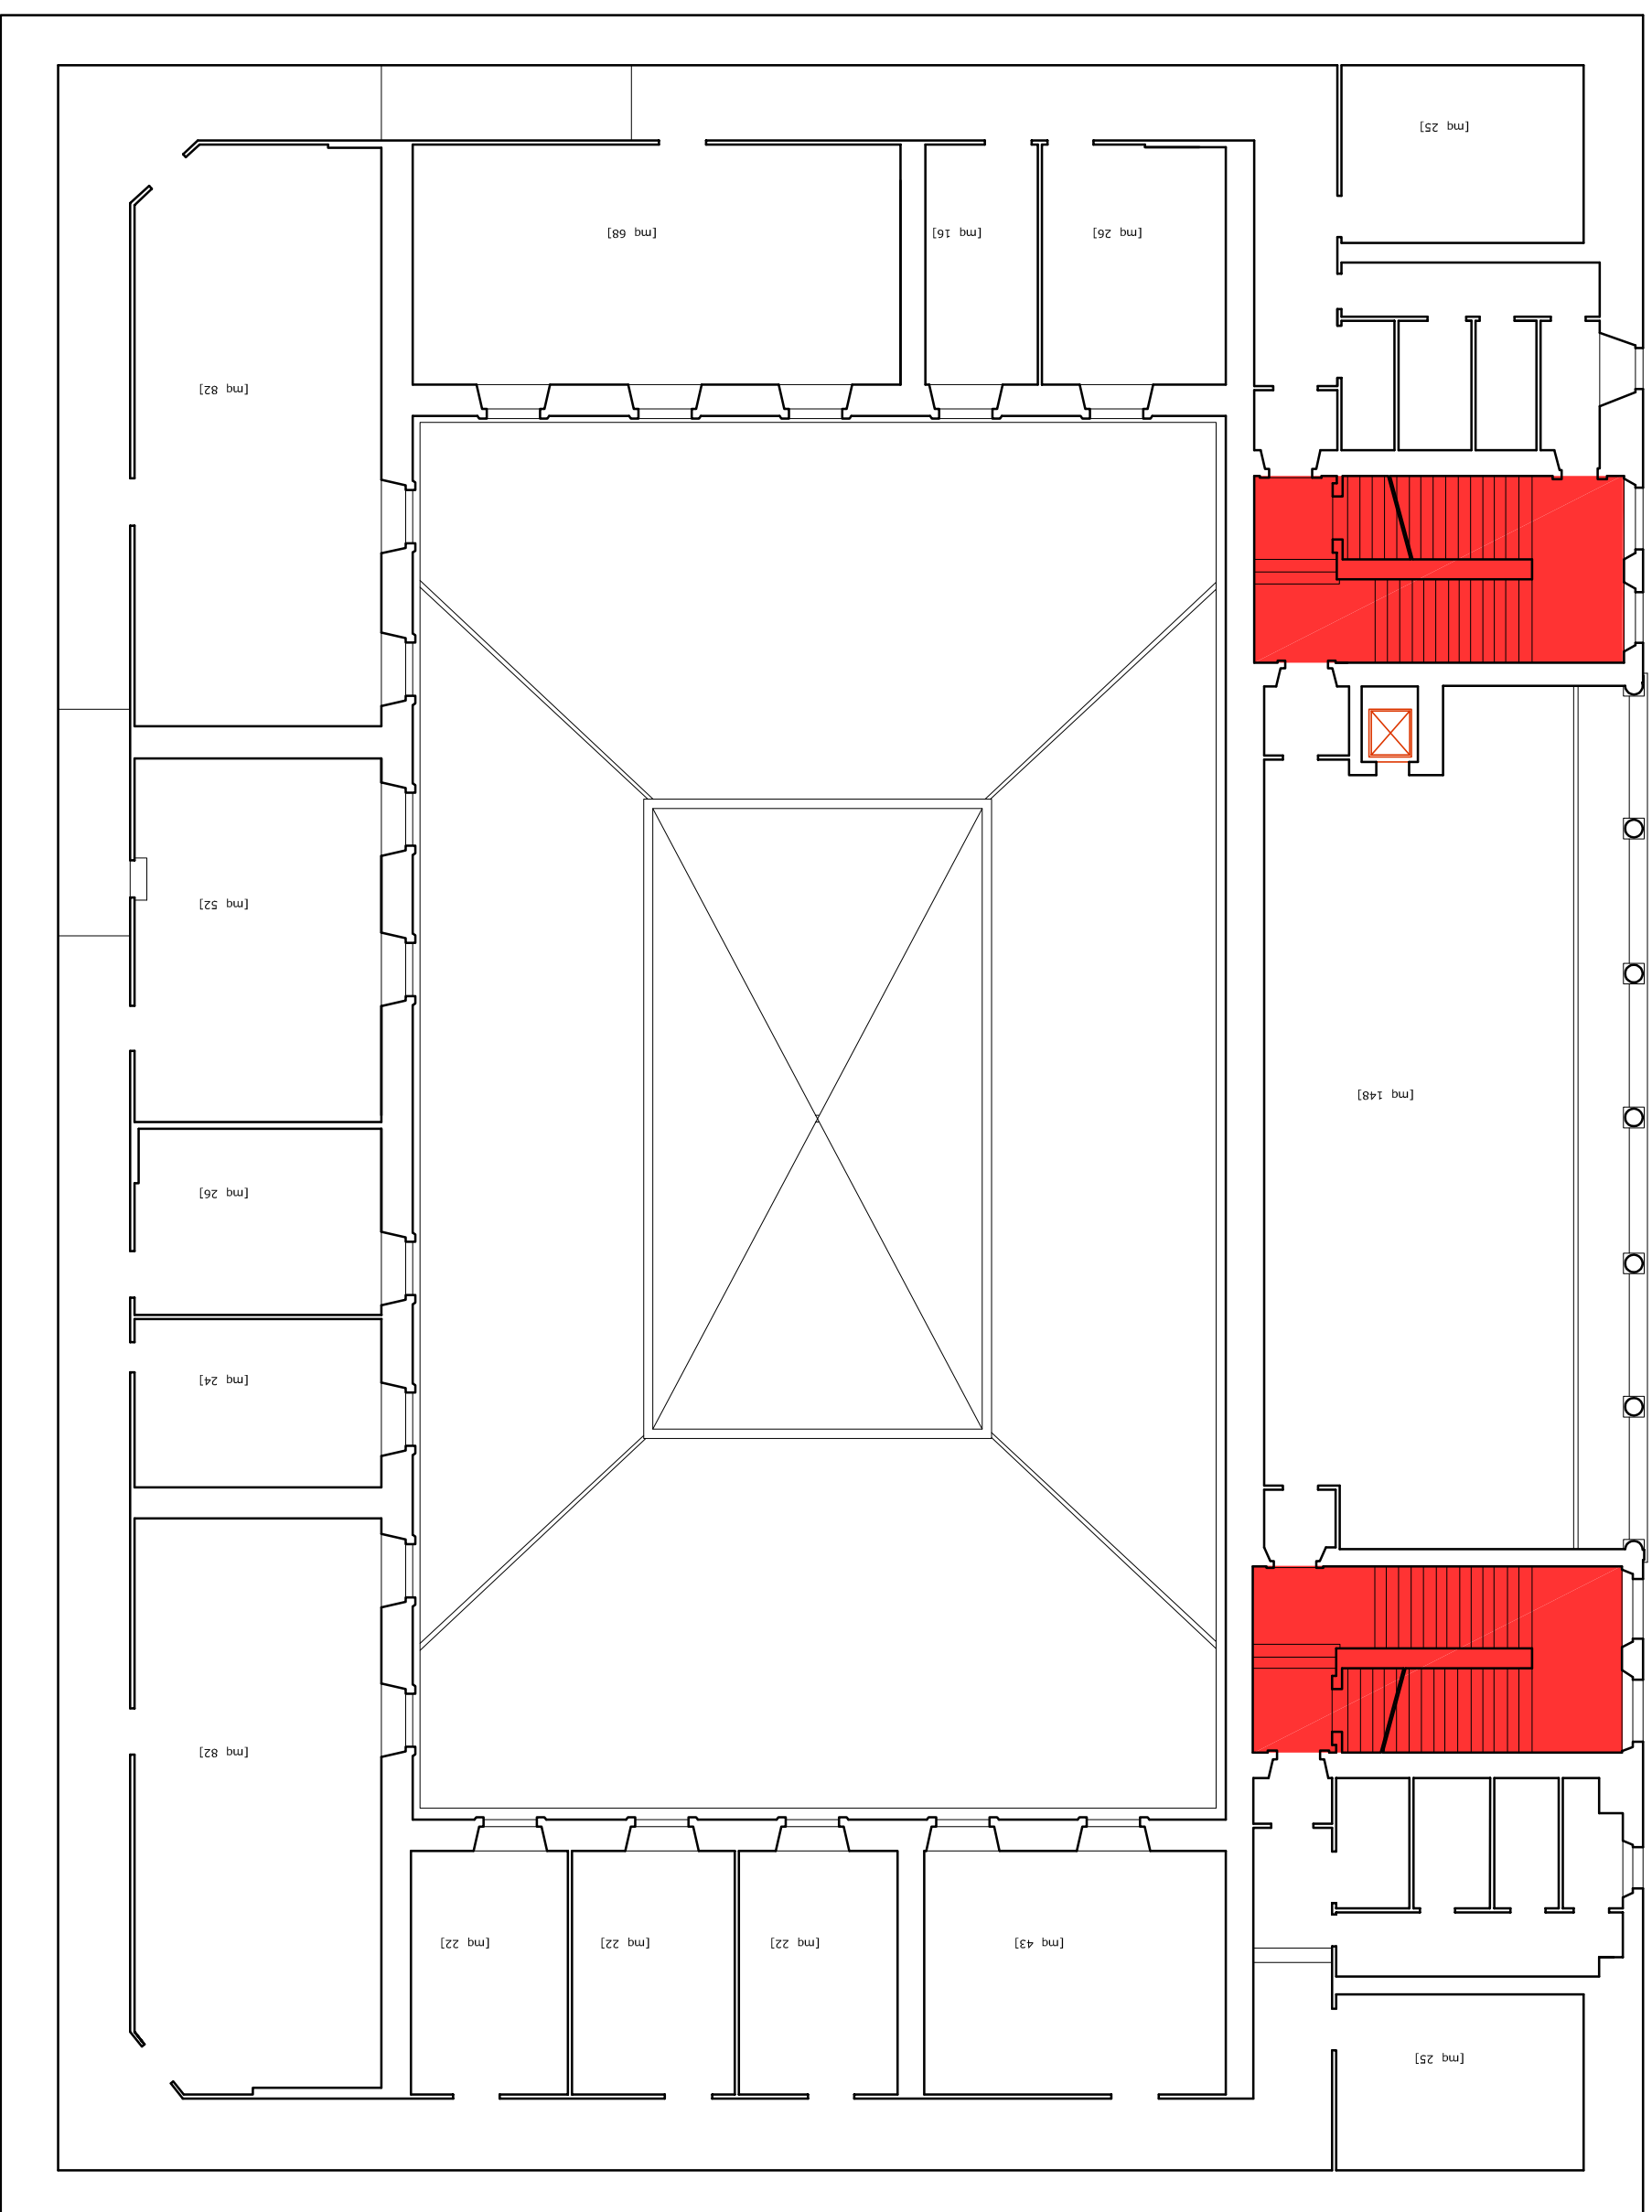

piazza Strozzi

via Tornabuoni

viale Strozzi